




Anáhuac
MAYAB

GRANDES LÍDERES

Y MEJORES PERSONAS

Plano de la Biblioteca de Salud

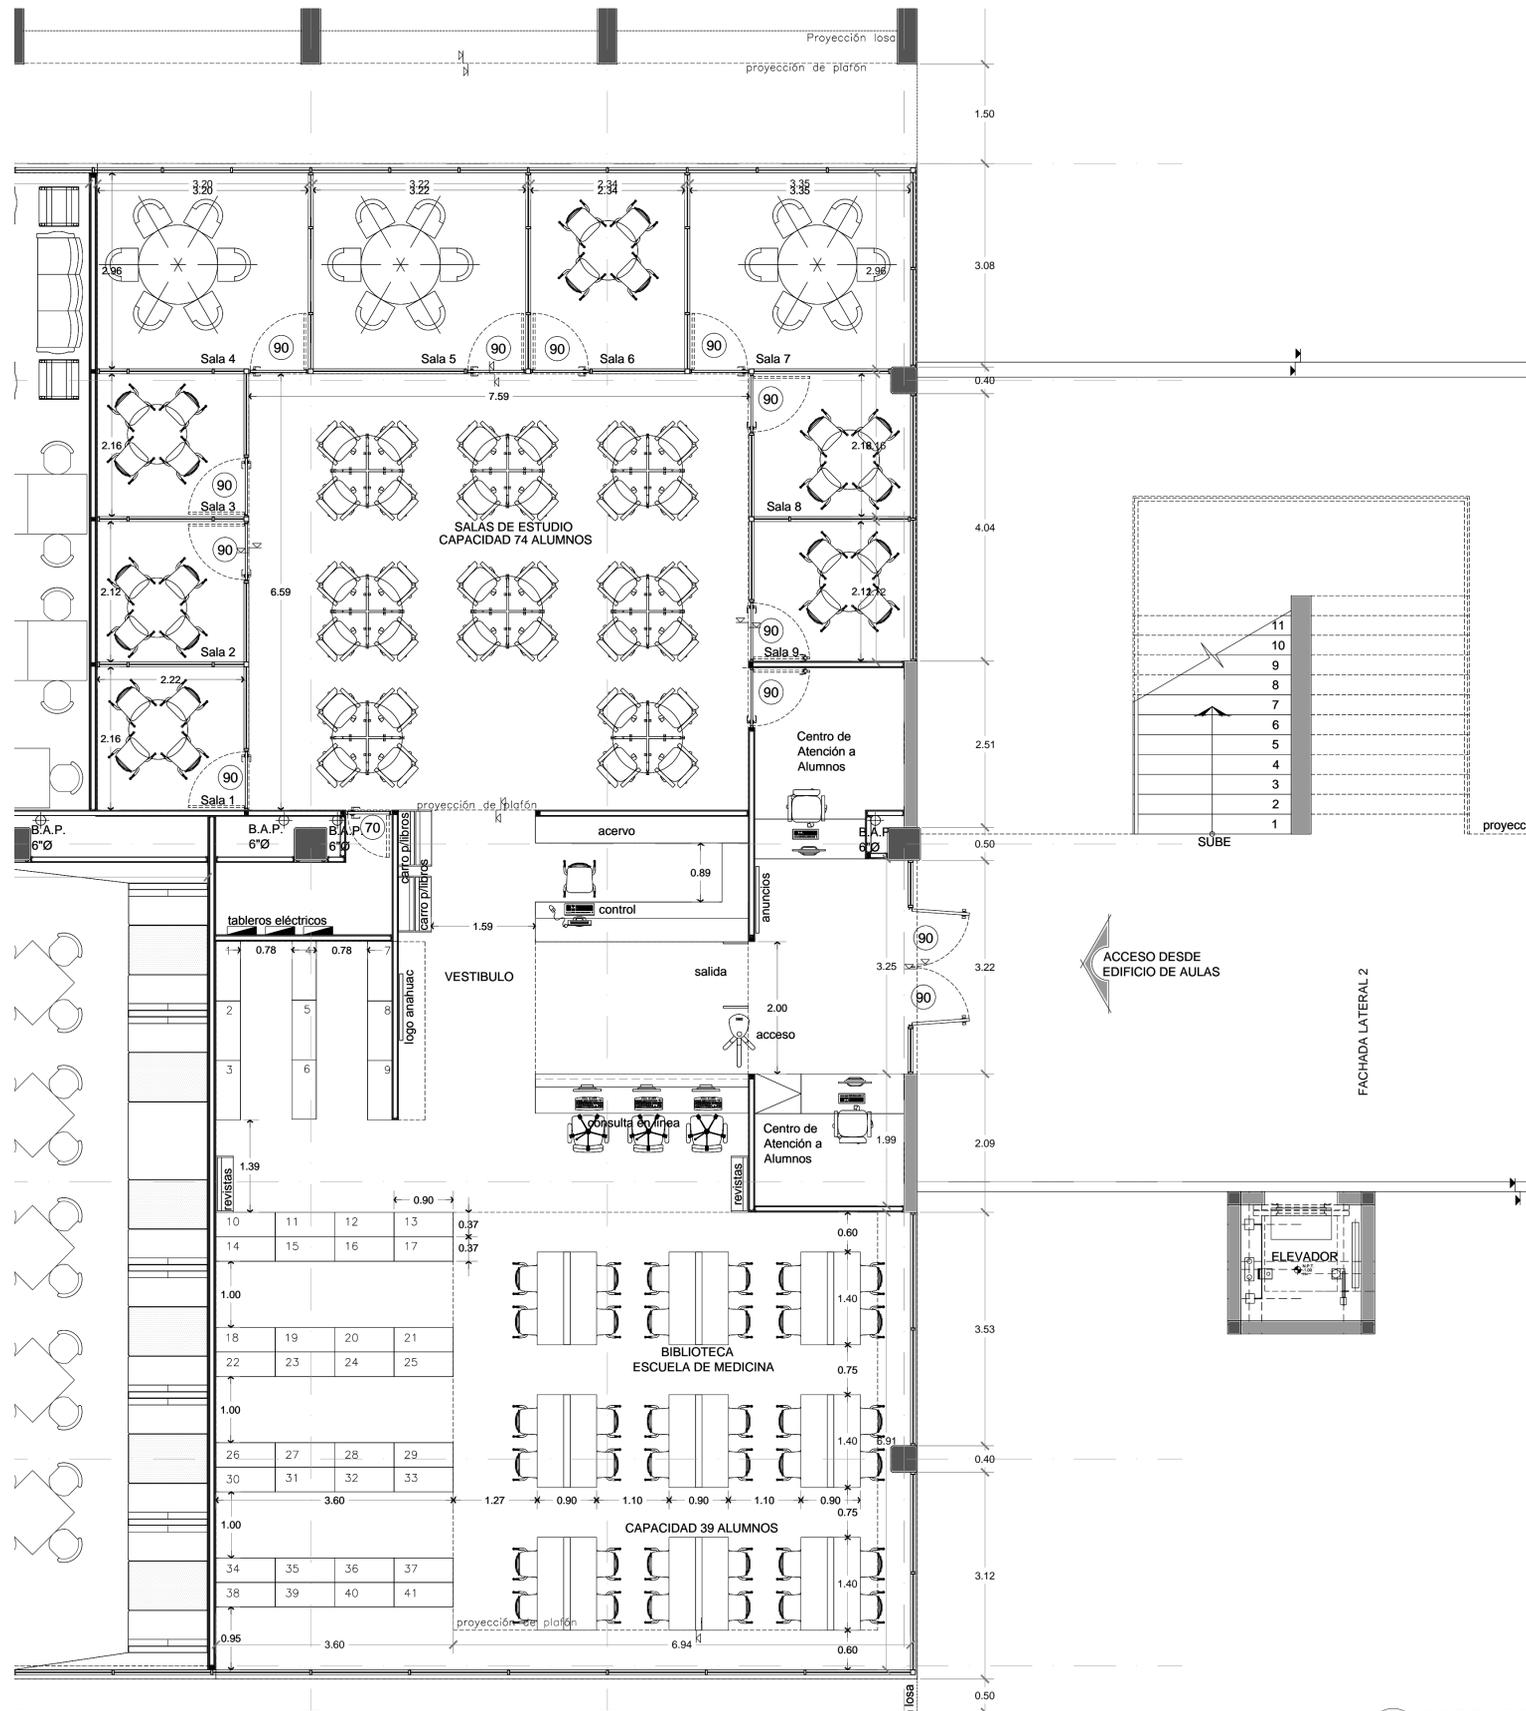

SIMBOLOGIA

N.	INDICA NIVEL.	N.L.	INDICA CONSECUTIVO.
N.P.T.	NIVEL DE PISO TERMINADO.	N.C.F.	INDICA CORTE, FACHADA, C.F.
N.S.L.	NIVEL SUPERIOR DE LOSA.	P.R.	PLANO DE REFERENCIA
N.S.I.	NIVEL SUPERIOR DE TRABE.		
N.S.T.	NIVEL SUPERIOR DE TRABAJO.		
N.S.V.	NIVEL SUPERIOR DE VENTANA.		
N.I.V.	NIVEL INFERIOR DE VENTANA.		
N.P.	NIVEL DE FRETE.		
N.I.P.	NIVEL INFERIOR DE PLAFON.		
H.	ALTURA LIBRE DE NPT. A N.I.P.L.		
S.M.A.	SECCION MAESTRA APROBADA.		
N.M.	NIVEL DE MURO.		
N.J.	NIVEL DE JARDIN.		
N.F.	NIVEL DE FALSON.		
B.A.P.	INDICA BALDA DE AGUA PLUVIAL.		
B.A.N.	INDICA BALDA DE AGUAS NEGRAS.		
N.F.C.	INDICA NIVEL DE FINIS DE CONCRETO.		
N.I.T.M.	INDICA NIVEL INFERIOR DE TRABE METALICA.		
N.S.T.M.	INDICA NIVEL SUPERIOR DE TRABE METALICA.		
N.I.A.	INDICA NIVEL INFERIOR DE ARMADURA.		
N.S.A.	INDICA NIVEL SUPERIOR DE ARMADURA.		
N.S.C.	INDICA NIVEL SUPERIOR DE CERRAMIENTO.		
N.C.	INDICA CAMBIO DE NIVEL EN PISO.		
N.C.P.	INDICA CAMBIO DE NIVEL EN PLAFON.		
N.C.F.	INDICA INICIO DE PENDIENTE.		
N.C.P.	INDICA FIN DE PENDIENTE.		
N.C.P.	(GENERAL) PASO A PASO.		
N.C.P.	(DETALLE) PASO A PASO.		
N.C.P.	(EJE A PARO).		
N.C.P.	(EJE A EJE).		
N.C.P.	INDICA NIVEL EN PLANTA.		
N.C.P.	INDICA NIVEL EN ALZADO.		


NOTAS

1. COTAS 1:1 A 1:25 EN CENTIMETROS A PARTIR DE 1:50 EN METROS.
2. NIVELES EN METROS.
3. NO SE TOMARAN COTAS A ESCALA DE ESTE PLANO.
4. LAS COTAS RIGEN AL DISEÑO.
5. LAS COTAS Y NIVELES SE VERIFICARAN EN OBRA.
6. CUALQUIER DISCREPANCIA DEBERA CONSULTARSE.
7. EN LO REFERENTE A OBSERVACIONES ESTRUCTURALES DEBERAN DE CONSULTARSE LOS PLANOS CORRESPONDIENTES.

REVISIONES

NO.	FECHA	SUPERVISORA	SUBDIRECCION DE OBRAS	SUBDIRECCION DE PROYECTOS

CROQUIS DE LOCALIZACION

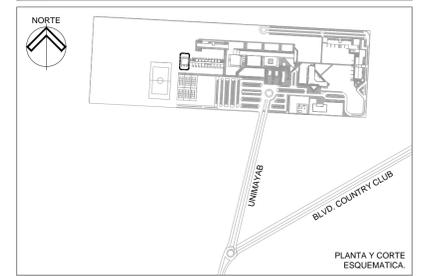

APROBACIONES

CARGO	FIRMA	FECHA

PROYECTO: EXTENSION DE LA DIVISION DE CIENCIAS DE LA SALUD EDIFICIO DE MEDICINA - SEGUNDA ETAPA

CENTRO: UNIVERSIDAD DEL MAYAB MÉRIDA, YUCATÁN

LOCALIZACION: CARRETERA MÉRIDA - PROGRESO, KM. 15.5, AP. 96 CORDOMEX, C.P. 97310, MÉRIDA, YUCATÁN

TITULO: **PLANTA BAJA ARQUITECTONICO**

TIPO DE PLANO: ARQUITECTONICO

PROYECTO: ECO S.C. FECHA: ENERO-2016

ELABORADO: ECO S.C. ESCALA: 1:50 ACOTACION: METROS

CLAVE DE DESARROLLO: **1434-2538**

CLAVE DE PLANO: **UAMYB-MED-LAB-02AR-00**